





Sezione 1_ Stato di Progetto

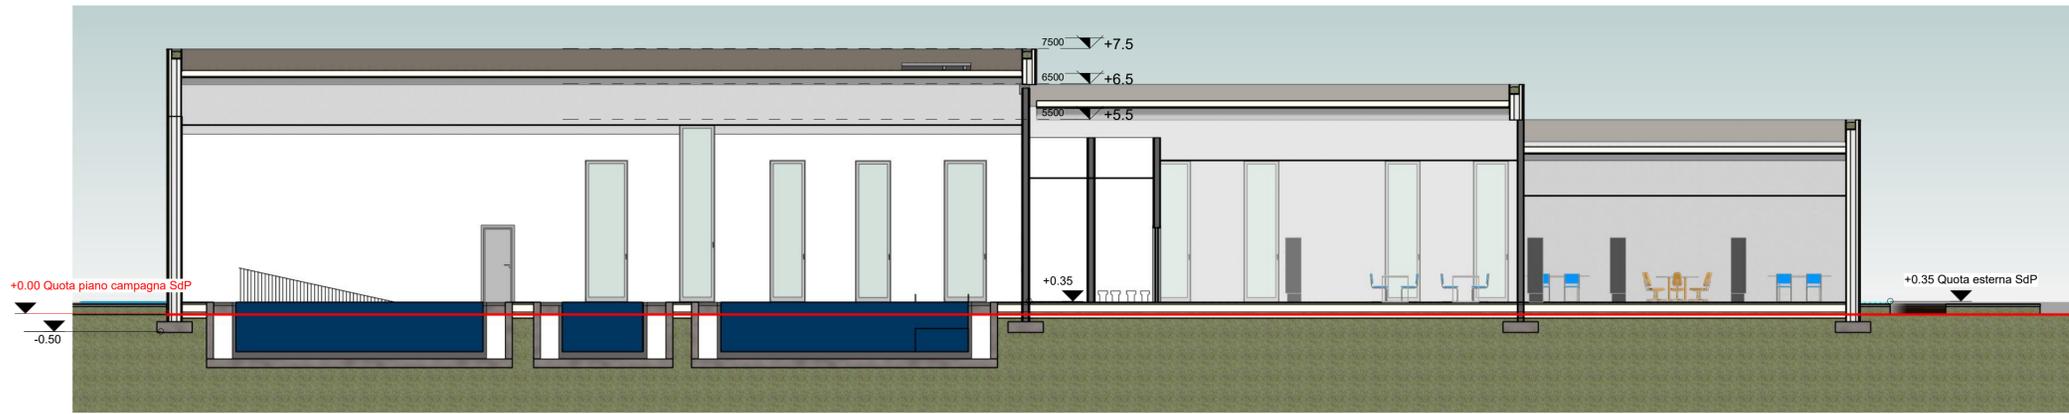

Sezione 1_ Stato di Fatto

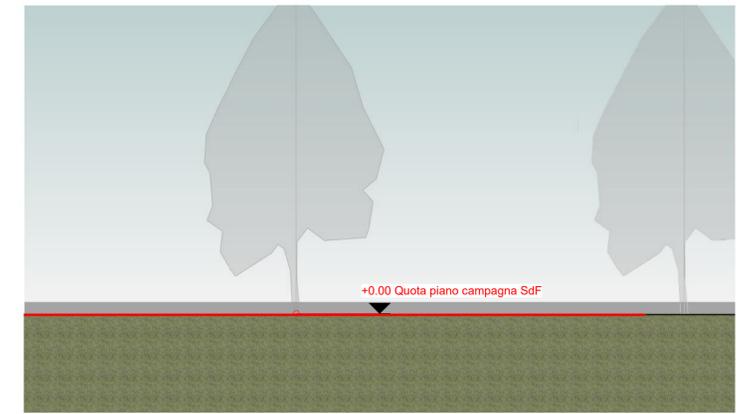


Sezione 3

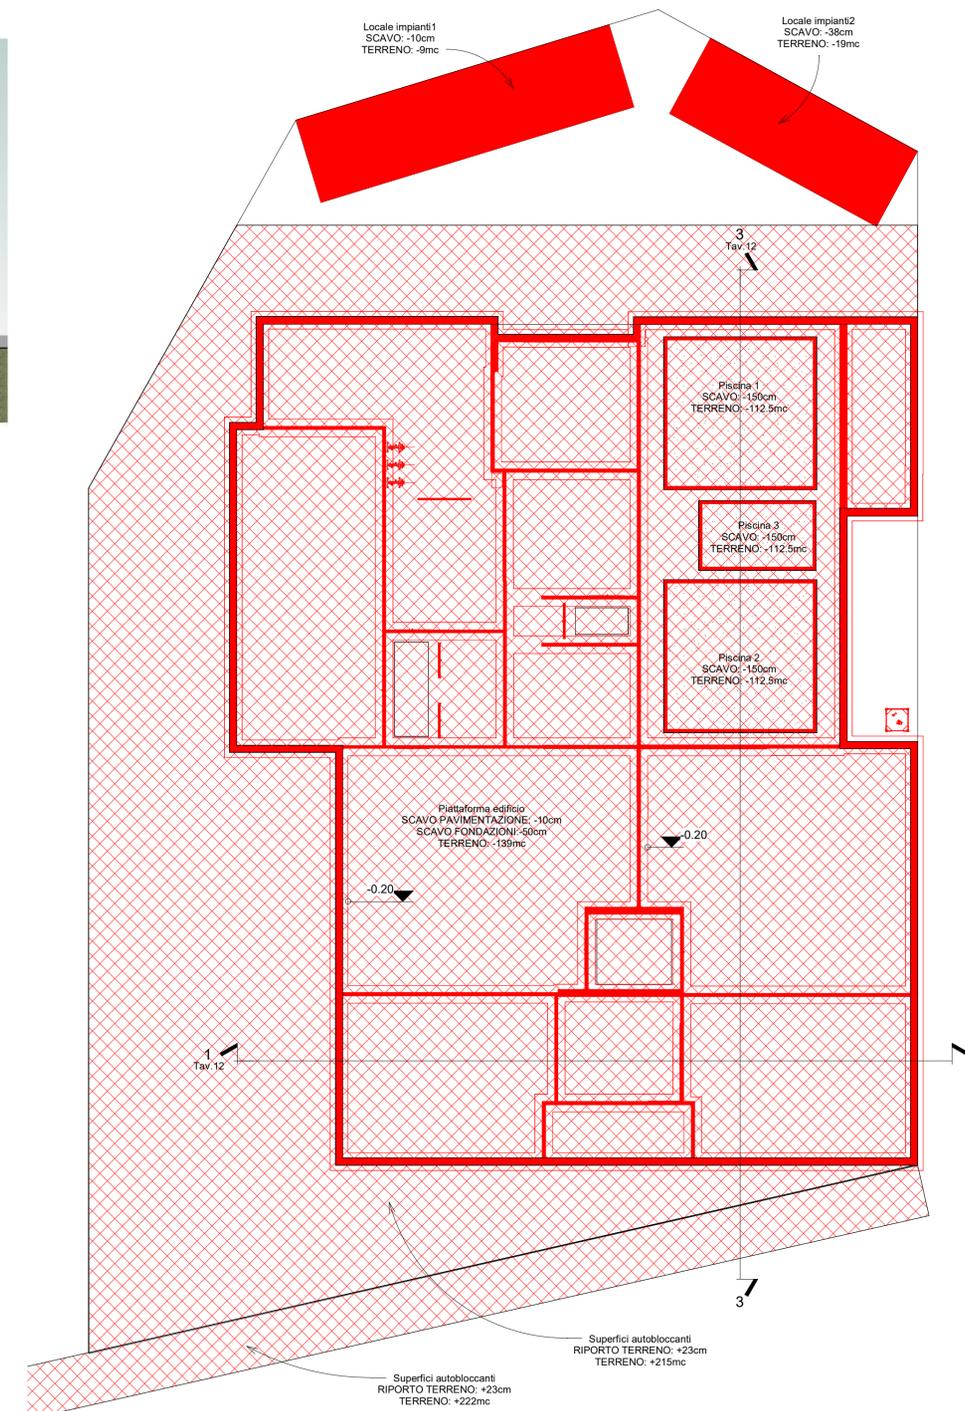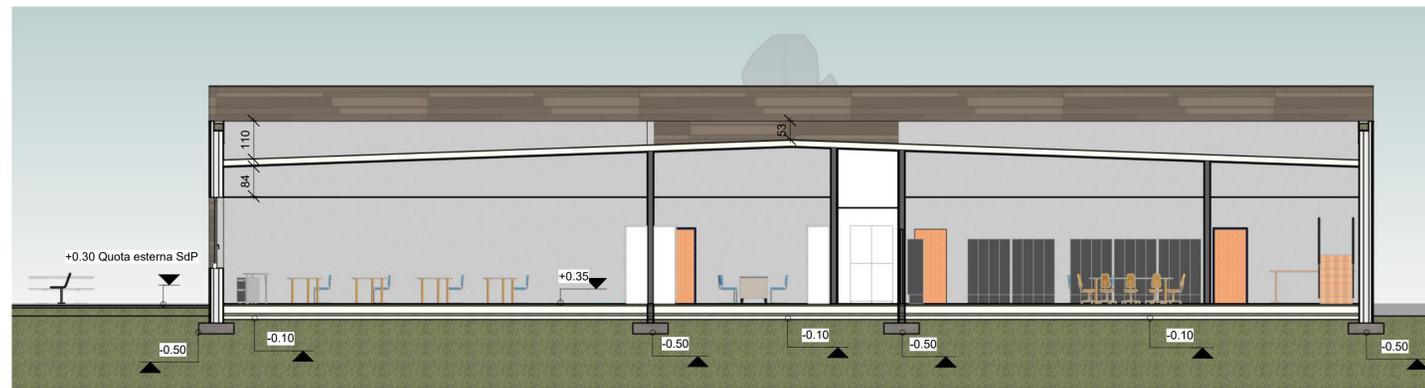

N.B.:
 Il piano campagna è considerato alla stessa quota altimetrica +/- 0.00
 La pavimentazione esterna di progetto è a +35cm dal P.C. esistente
 La pavimentazione interna di progetto è a +35cm dal P.C. esistente
 Tutte le quote altimetriche dell'intero progetto sono riferite allo 0 del P.C. esistente

Piano Scavi				
Nome	Area superficie	Altezza riporto/Profondità scavo	Taglio	Scavo/riporto netto
Locale impianti1	90.29 m ²	-10 cm	9.05 m ³	-9.05 m ³
Locale impianti2	64.66 m ²	-38 cm	24.46 m ³	-24.46 m ³
Piattaforma edificio	1390.93 m ²	-10 cm	138.74 m ³	-138.74 m ³
Piscina1	75.00 m ²	-150 cm	112.51 m ³	-112.51 m ³
Piscina2	75.00 m ²	-150 cm	112.51 m ³	-112.51 m ³
Piscina3	26.37 m ²	-150 cm	39.56 m ³	-39.56 m ³
Strada accesso	967.78 m ²	23 cm	0.00 m ³	222.14 m ³
Superficie autobloccanti esterna	924.71 m ²	23 cm	0.00 m ³	214.69 m ³
				0.00 m ³

N.B.:
 Il piano scavi definitivo verrà sviluppato con la ditta esecutrice dei lavori, che attualmente non è ancora stata identificata, e verrà trasmesso agli uffici competenti del Comune di Cremona entro 15 giorni dall'inizio dei lavori di scavo così come previsto dall'art.15 comma 3 del DPR 13 giugno 2017, n. 120
 L'obiettivo è quello di non generare sottoprodotti; dovendo alzare l'edificio rispetto al Piano campagna circostante si decide di realizzare fondazioni superficiali, togliere solo i primi 10 cm di terreno vegetale ed utilizzare questa minima parte di riporto per raccordare la pavimentazione autobloccante esterna con il resto del parco.

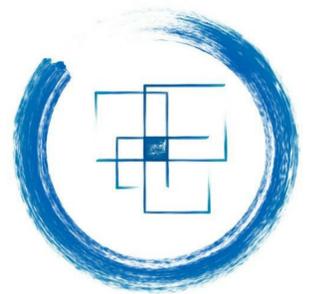

OCCHI AZZURRI ONLUS
 CENTRO RICREATIVO E
 RIABILITATIVO

Piano scavi

Data	07.01.2020
Disegnato da	GA
Controllato da	FR
Codice allegato PdC	
Titolo	Tav.12
Scala	Come indicato